


التجاري (م²)

السكني (م²)

2,775	بلك 1	26,666	بلك 1
21,884	بلك 2	14,142	بلك 3
32,948	بلك 8	21,883	بلك 4
7,799	بلك 14	مسجد	بلك 5
7,009	بلك 15	7,062	بلك 6
30,067	بلك 16	14,114	بلك 7
19,841	بلك 20	مسجد	بلك 9
3,575	بلك 24	مسجد	بلك 10
		4,791	بلك 11
		مدرسة	بلك 12
		16,594	بلك 13
		11,818	بلك 17
		17,463	بلك 18
		13,982	بلك 19
		مسجد	بلك 21
		13,982	بلك 22
		4,695	بلك 23
		26,506	بلك 24

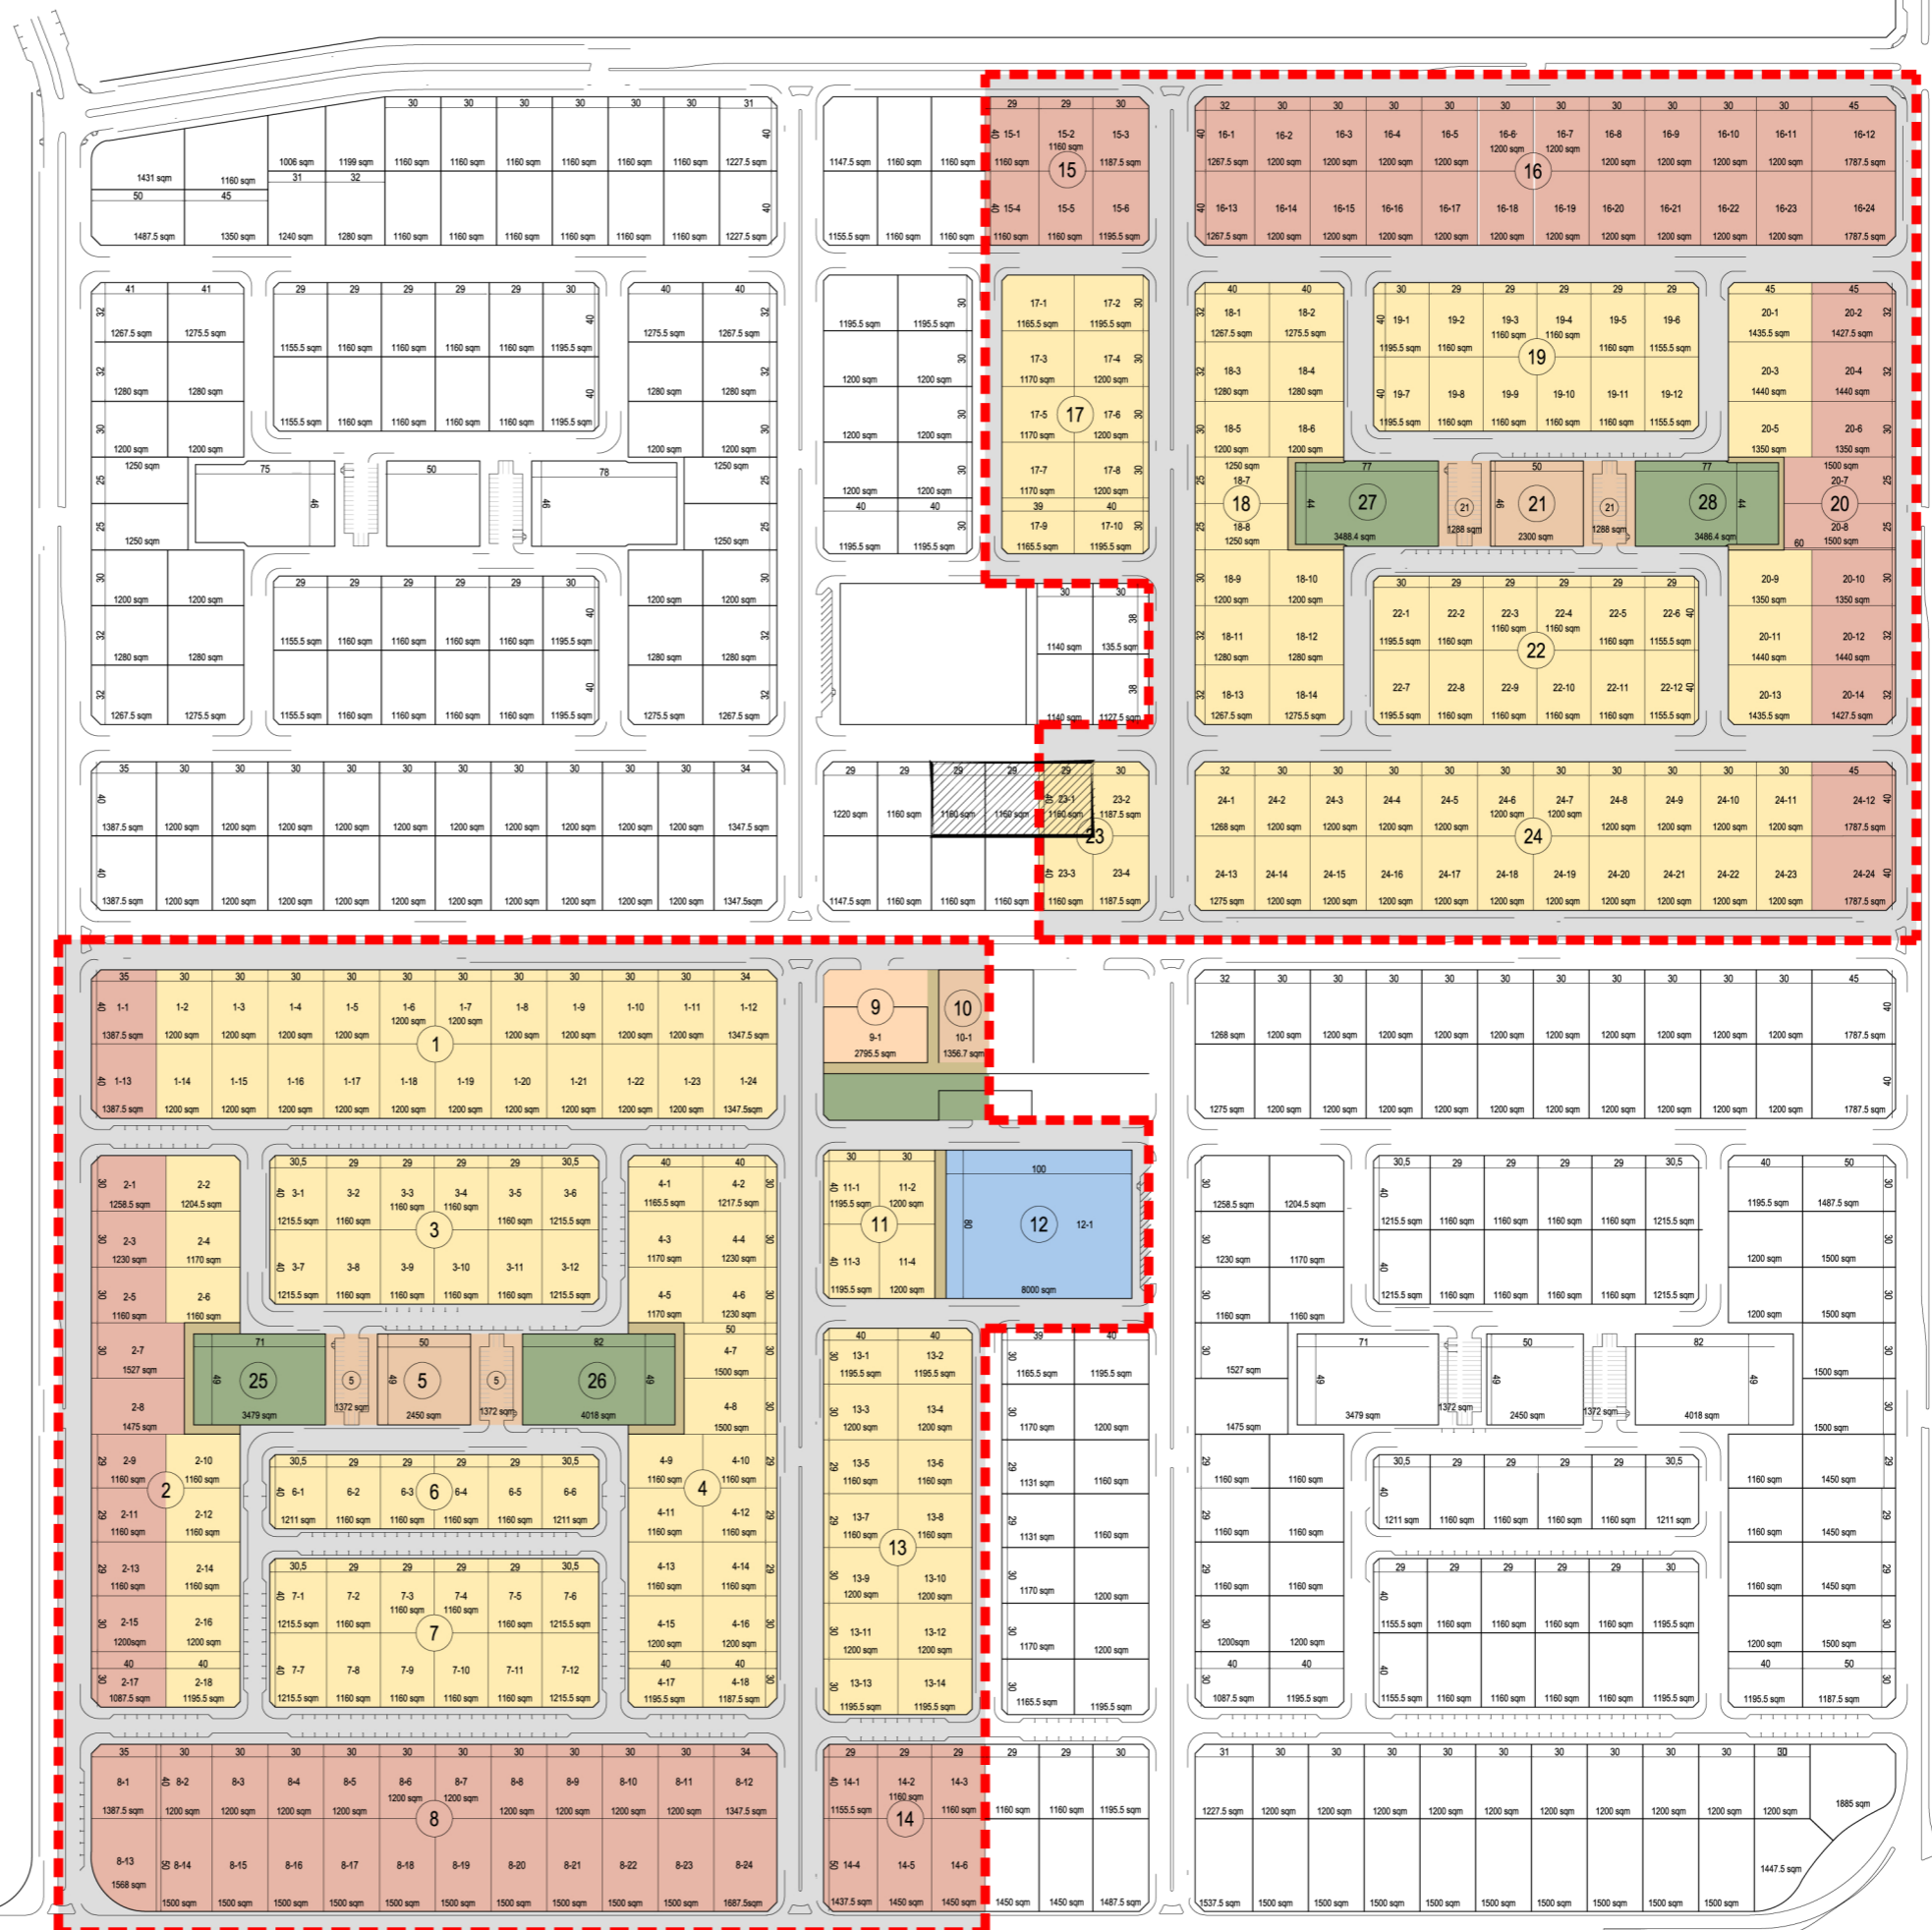

- SITE LIMITS - 500010 sqm
- Electrical Post Location
- PRIVATE DOMAIN
- RESIDENTIAL
- COMMERCIAL
- PUBLIC DOMAIN
- ROADS
- PEDESTRIAN
- PUBLIC GARDENS
- MOSQUES
- PUBLIC SCHOOLS
- COMMERCIAL