

# مخطط البشائر رقم ٢٦٨ ب

شمال  
٨

شارع عرض 52 متر


شارع عرض 52 متر

شارع عرض 52 متر

شارع عرض 52 متر

شارع عرض 52 متر

ملاحظة: هذه خريطة دعائية عند البيع والشراء الرجاء الرجوع الى المخططات الاصلية.

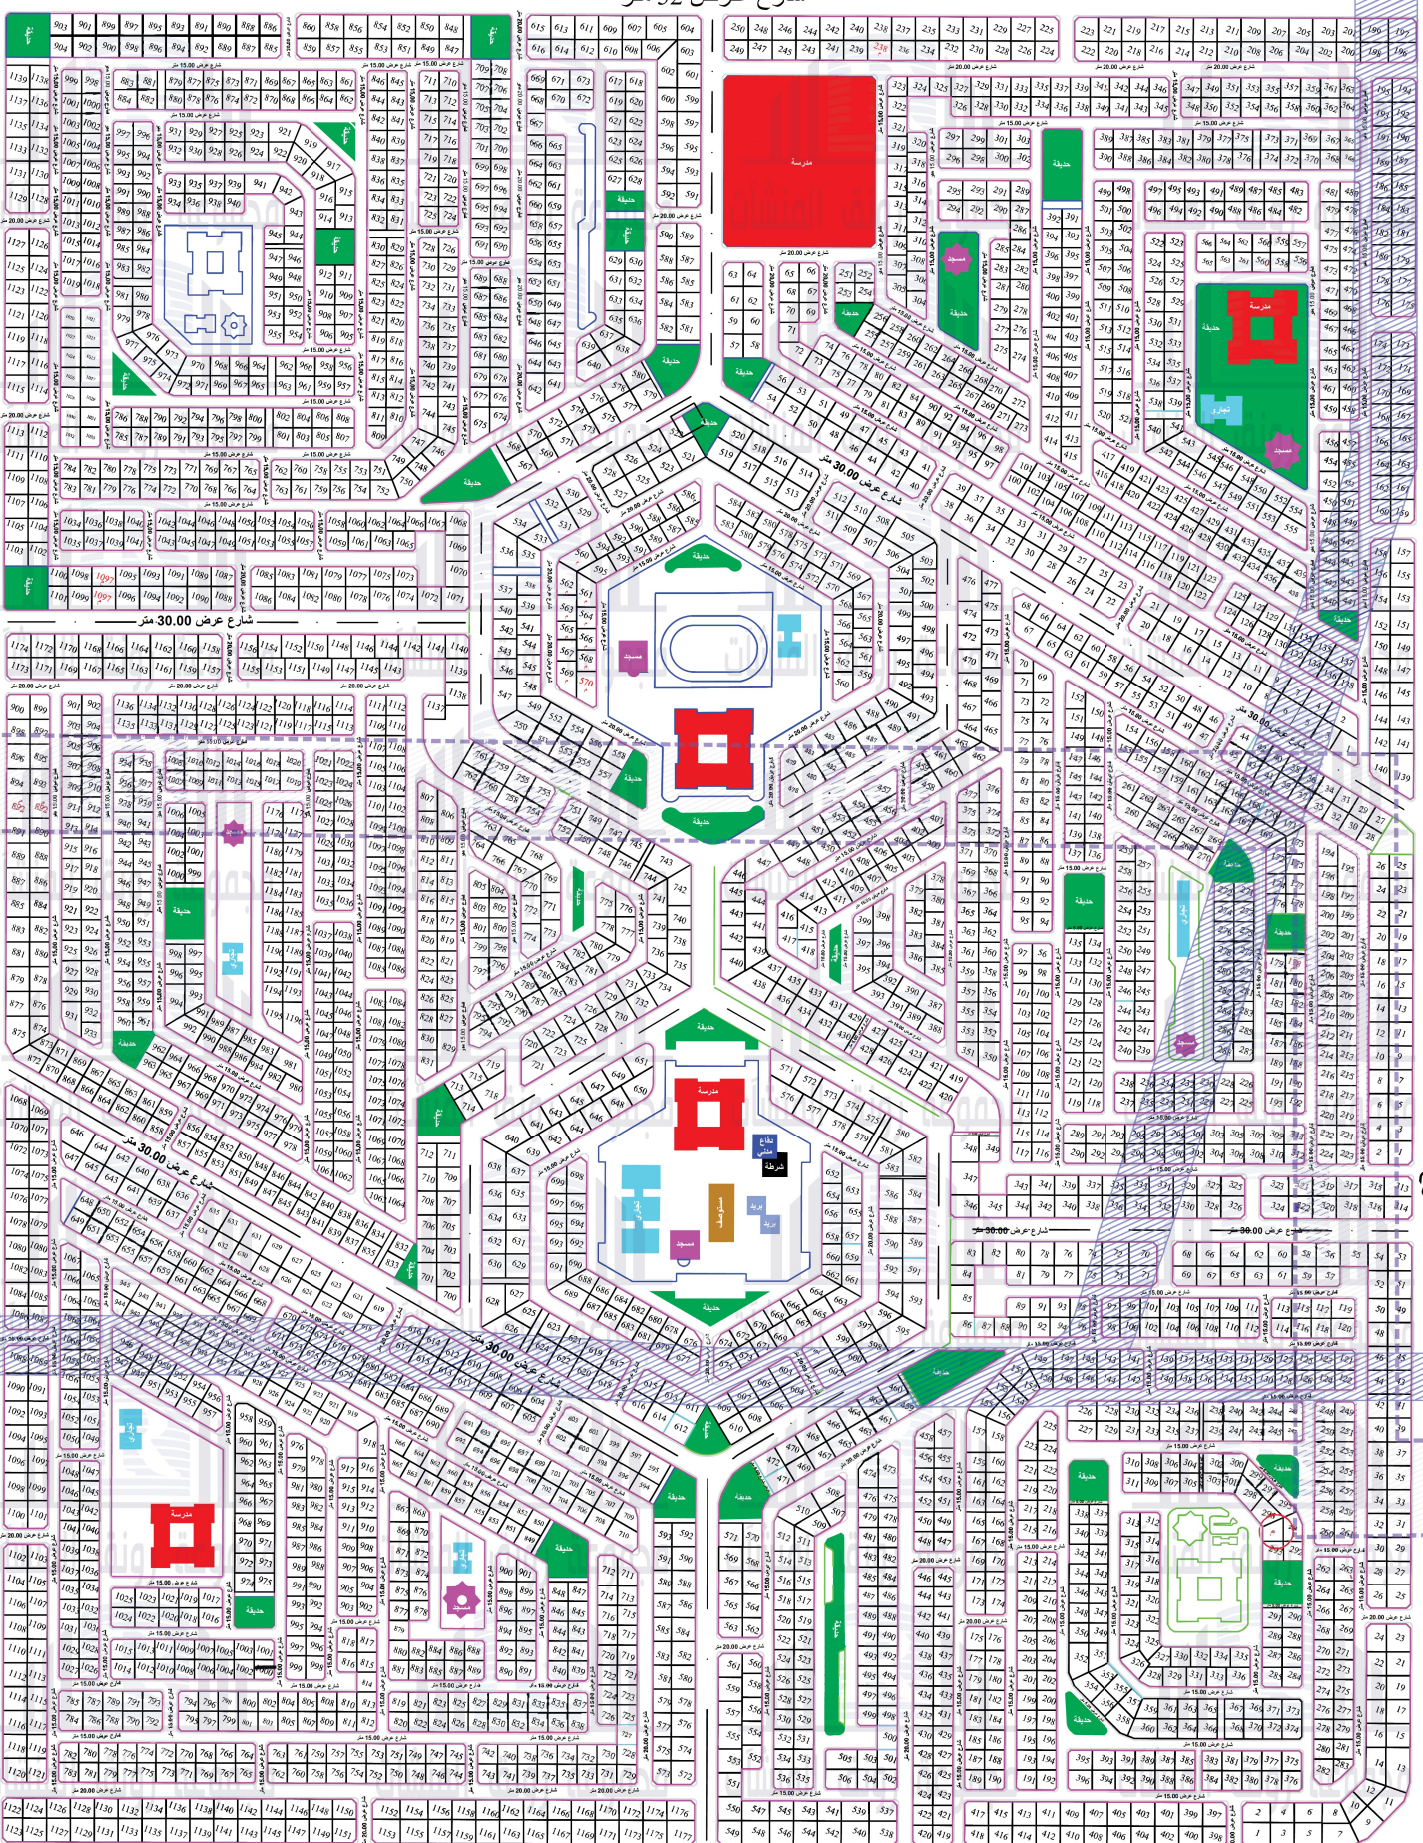

شارع عرض 52 متر