


المليساء مخطط ٦٦. ج/س

33000

32500

32000

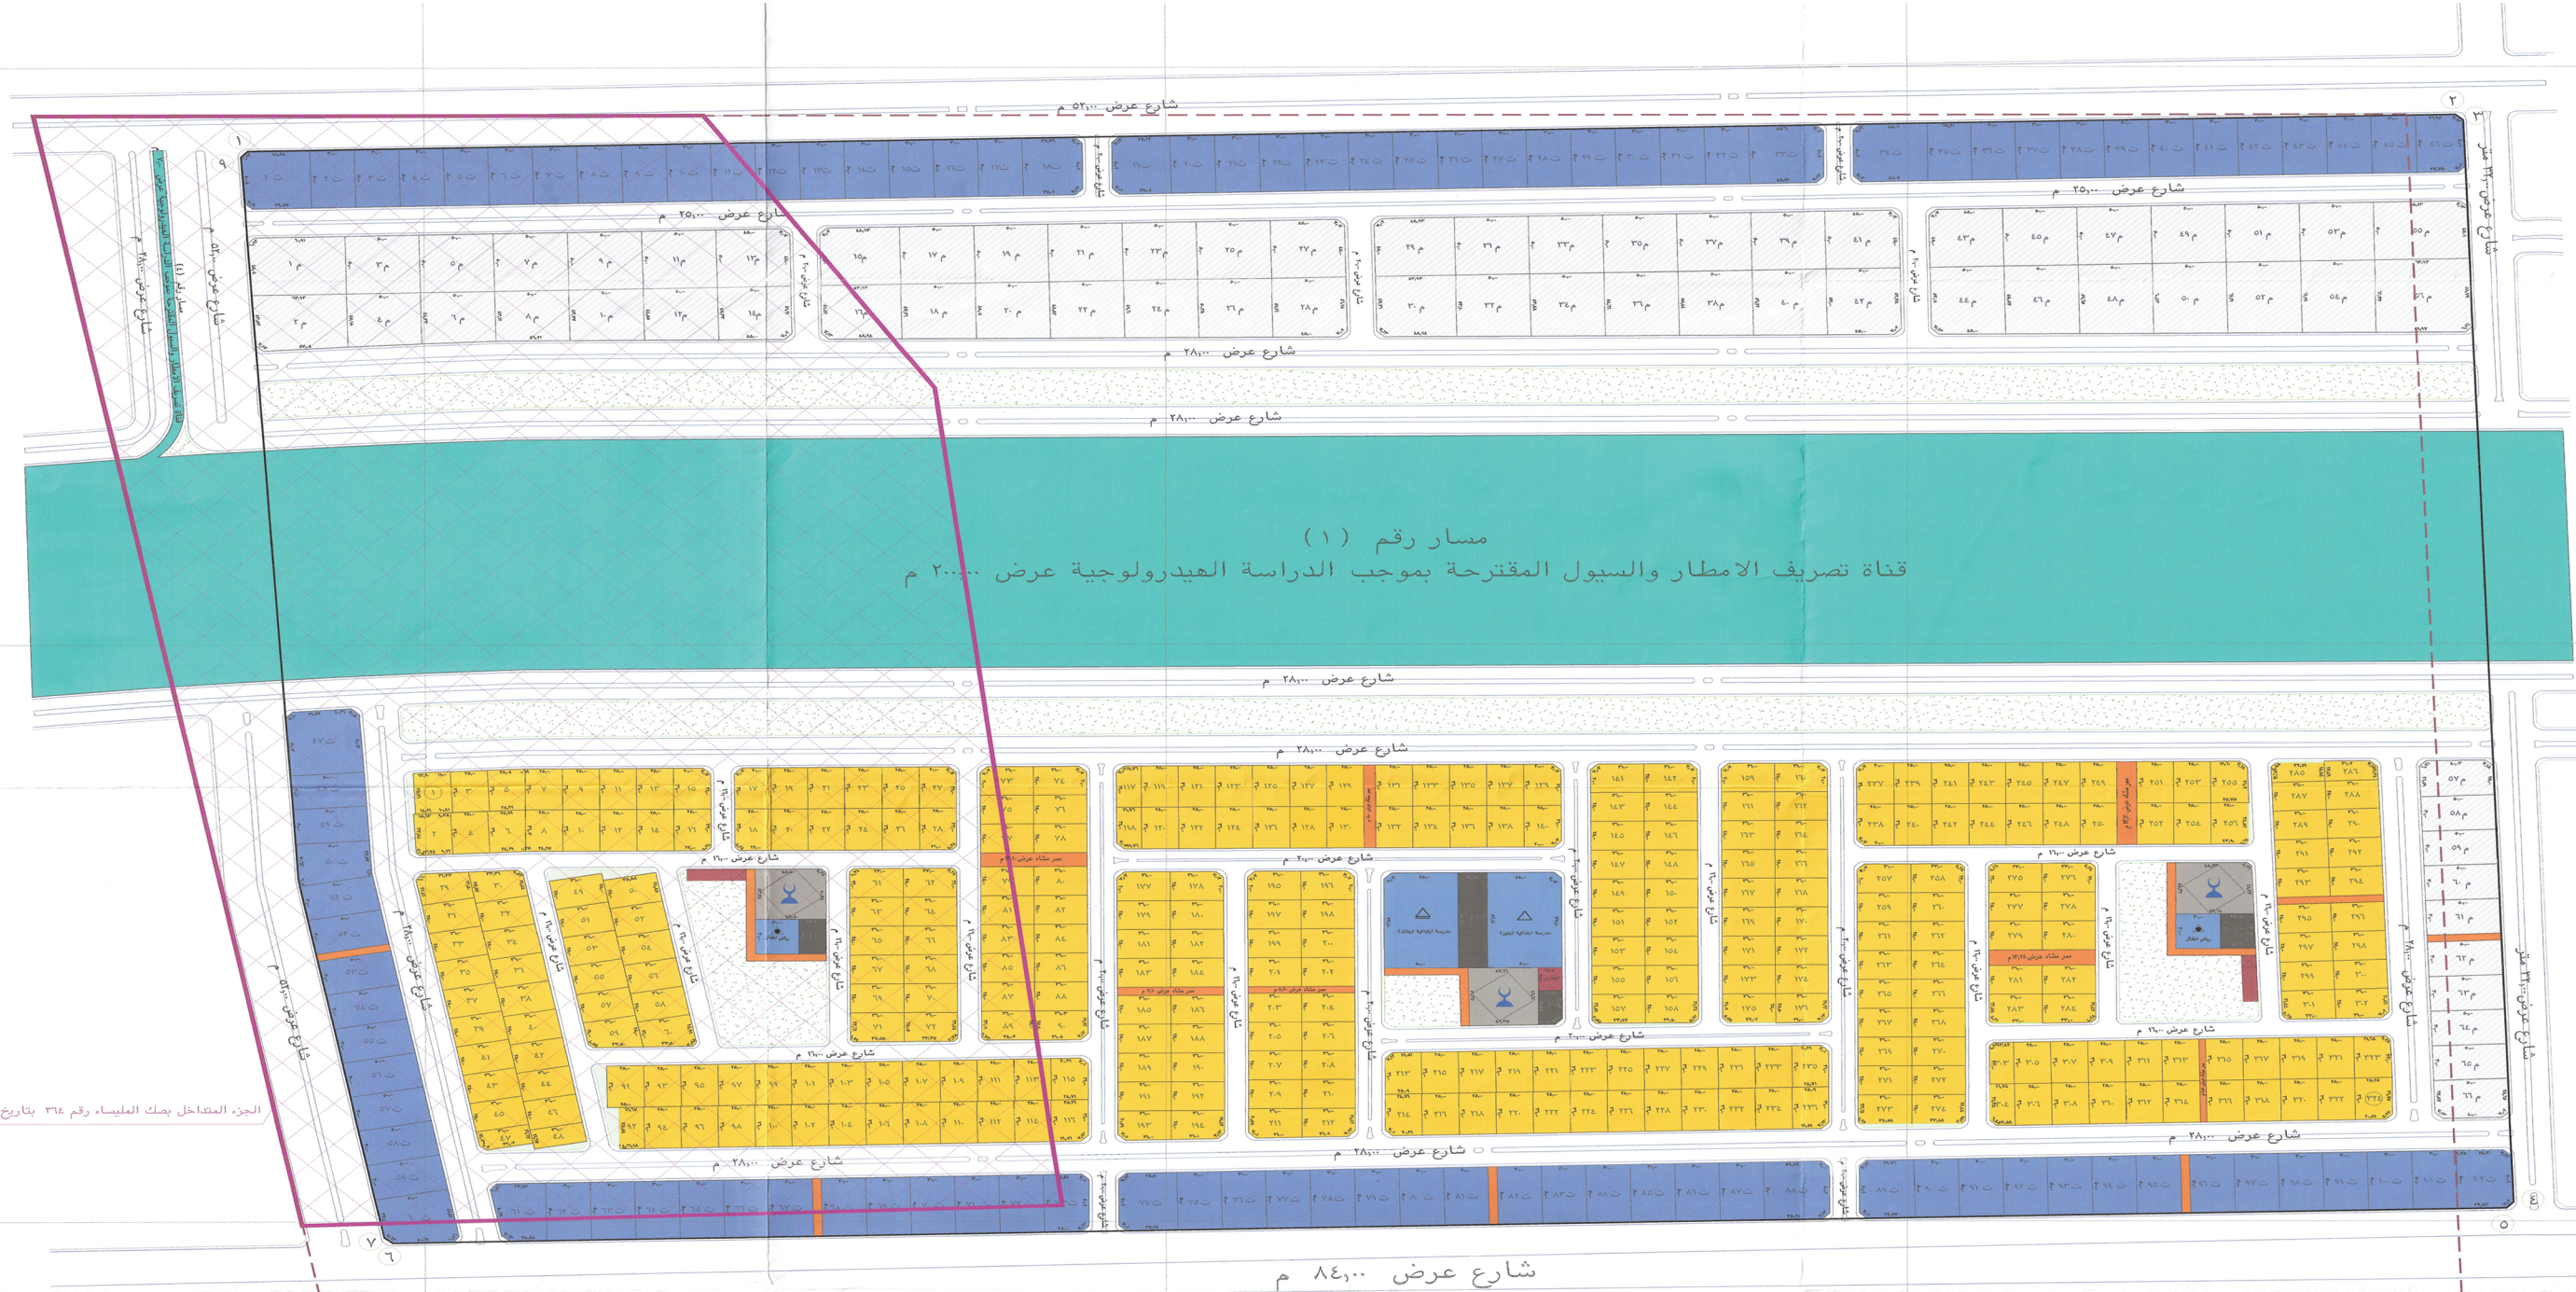

مسار رقم (١)
قناة تصريف الامطار والسيول المقترحة بموجب الدراسة الهيدرولوجية عرض ٢٠٠٠٠ م

الجزء المتداخل بصك المليساء رقم ٣٦٤ بتاريخ ١٩/٤/١٣٩٩ هـ

شارع عرض ١٤,٠٠٠ م