


المليساء مخطط 665 ج/س

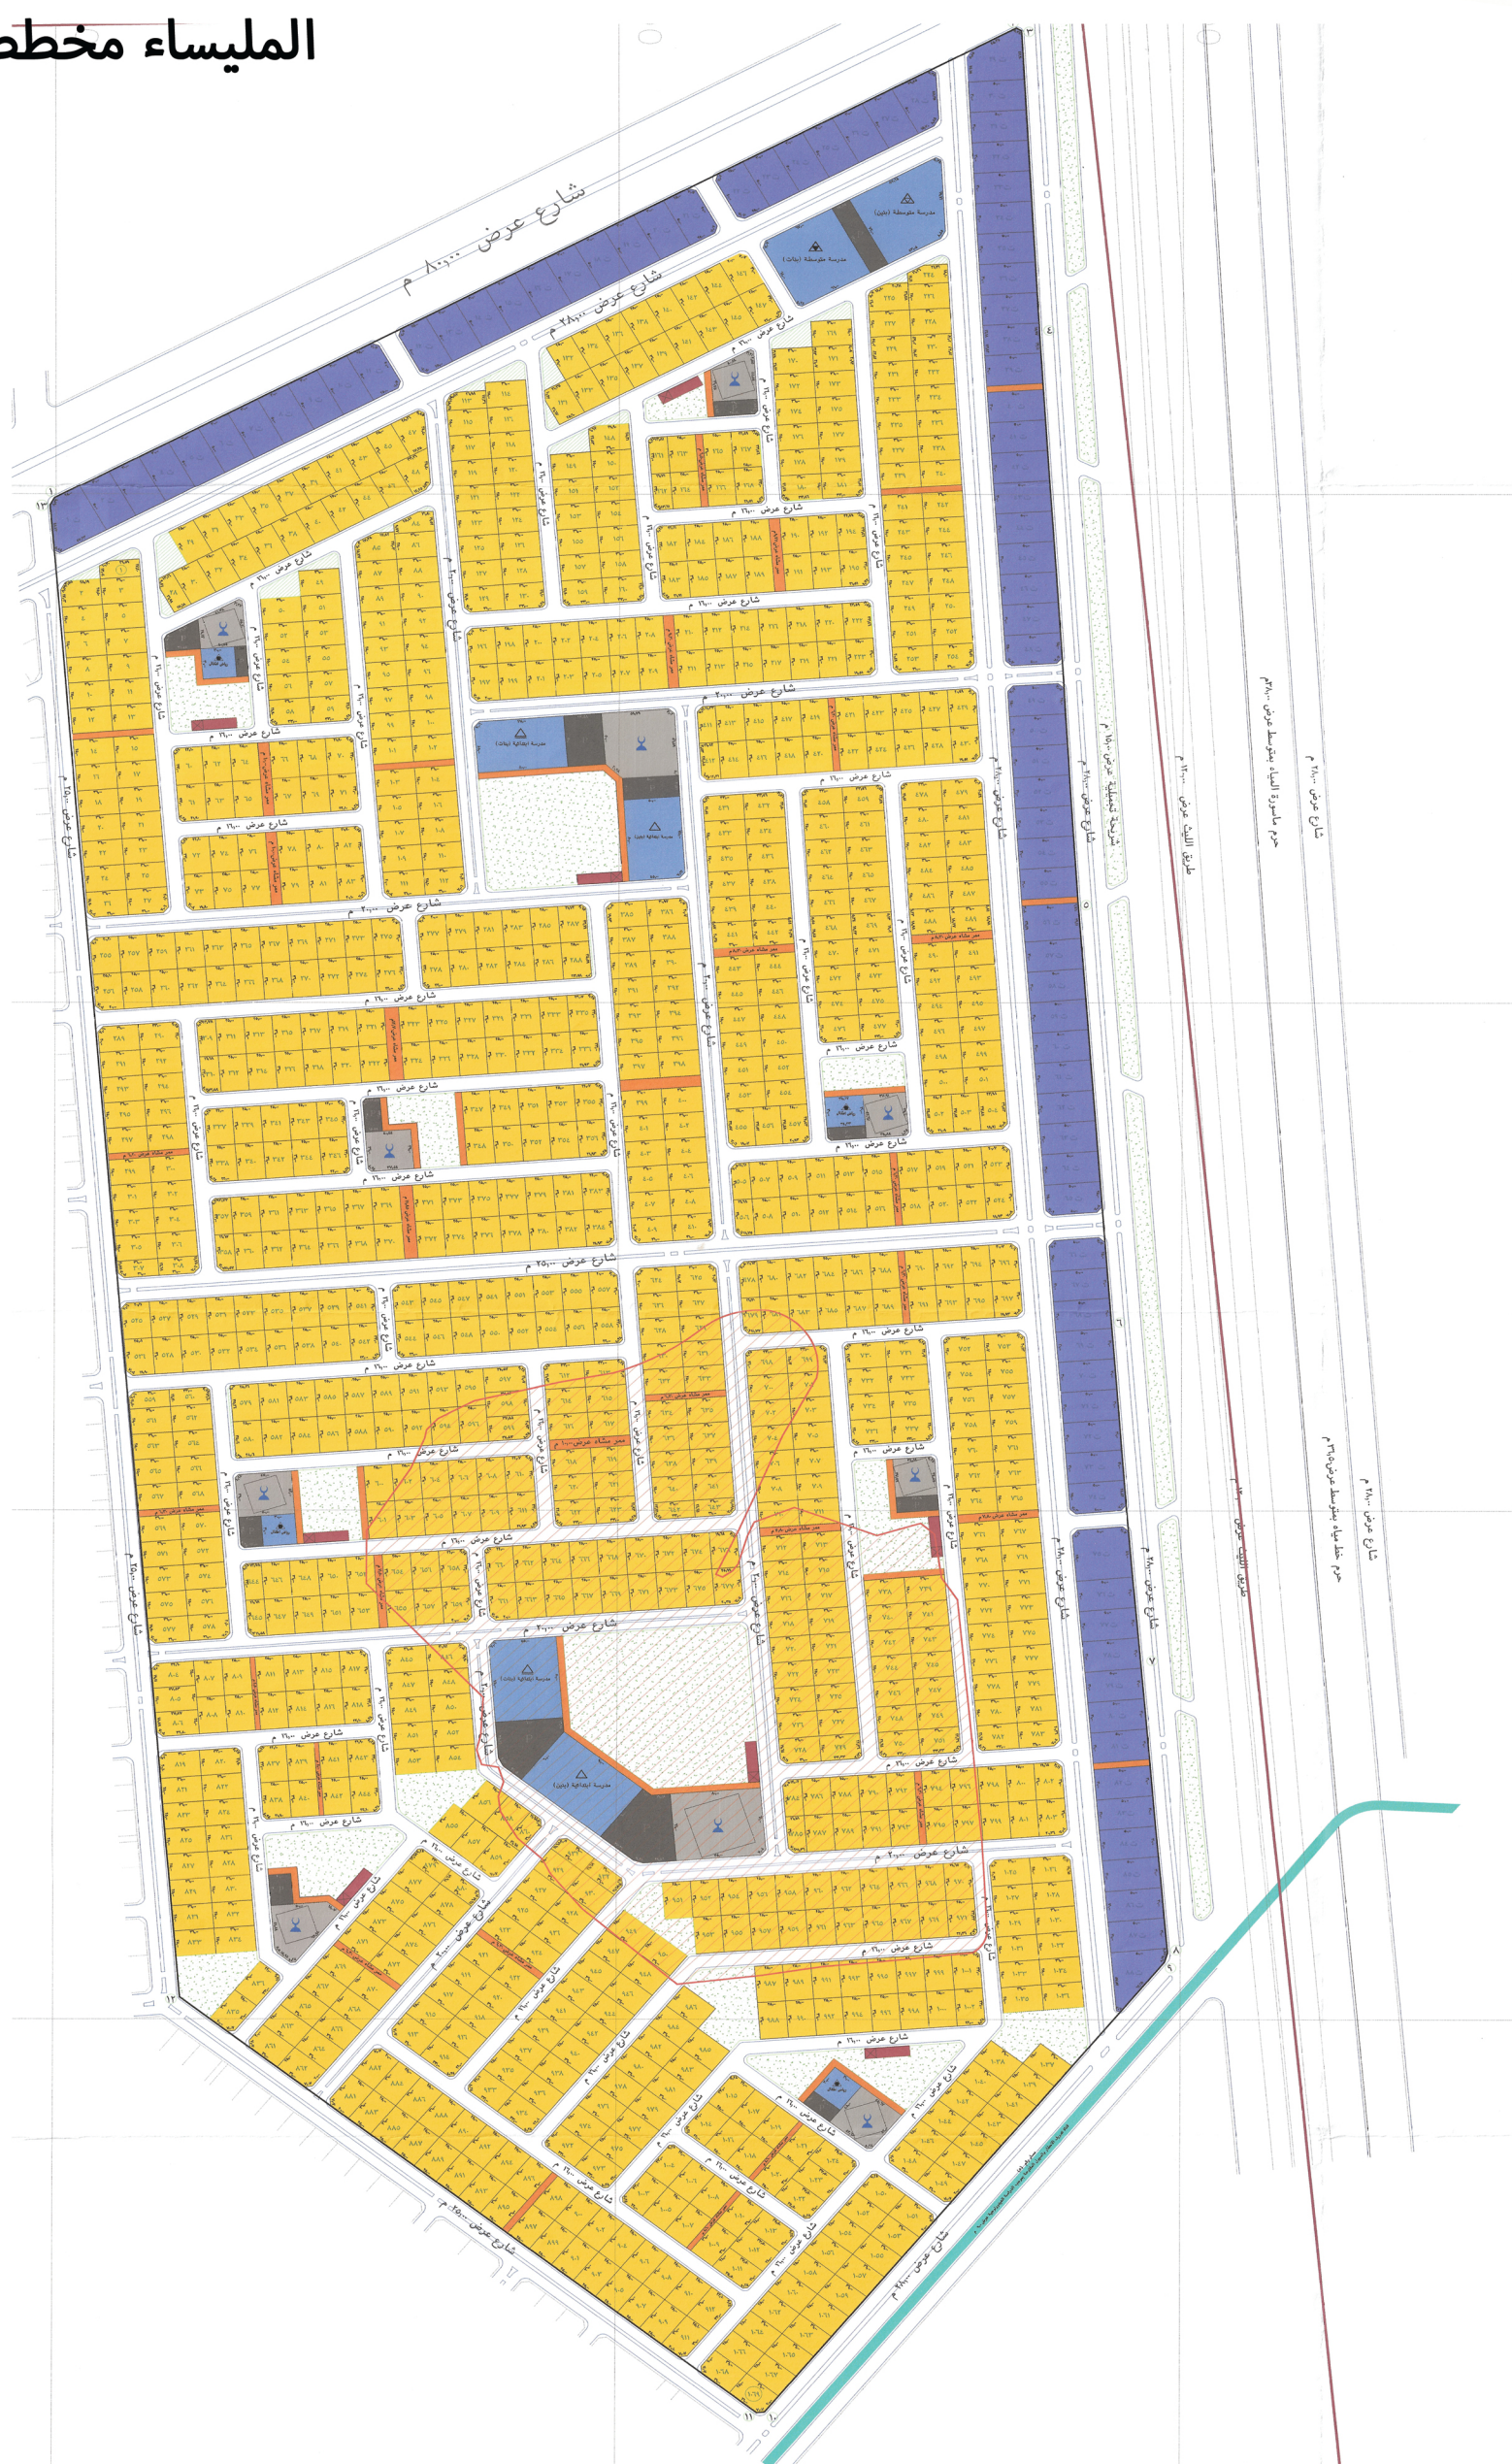

شارع عرض 10.00 م
حرم ماسورة المياه بوسط عرض 10.00 م

طريق اللبث عرض 10.00 م

شارع عرض 10.00 م
حرم مياه بوسط عرض 10.00 م

طريق اللبث عرض 10.00 م