


المليساء مخطط ٦٧٢ ج/س

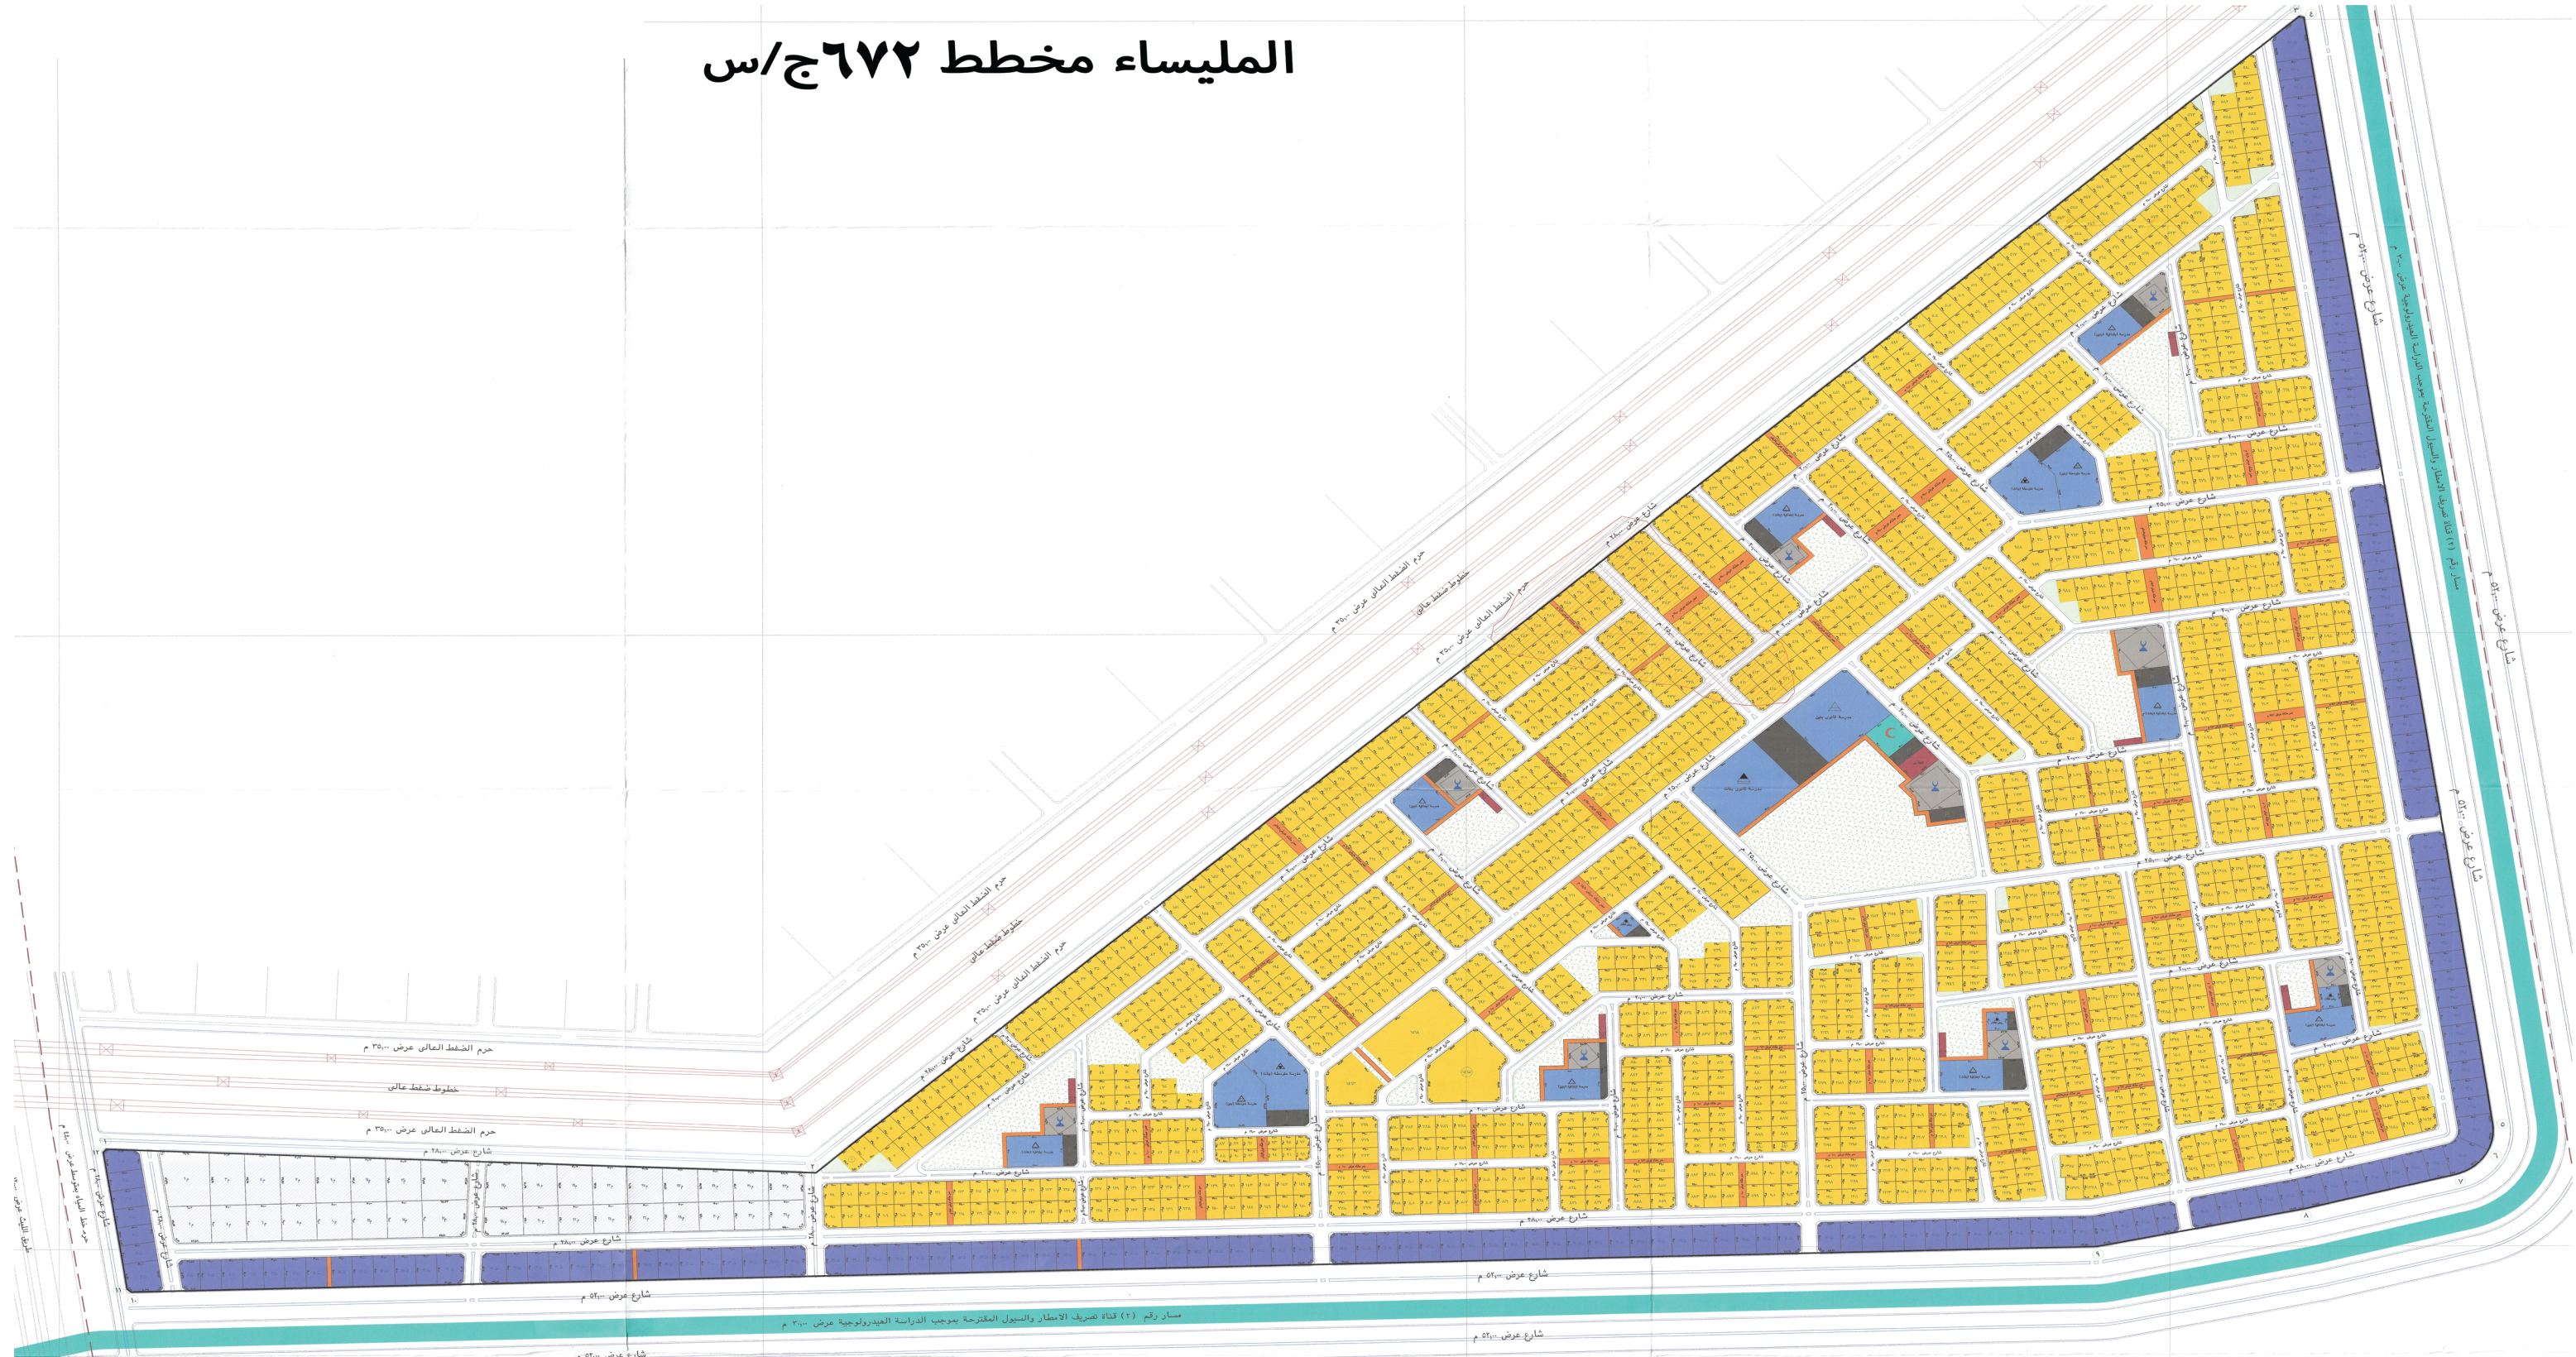

مسار رقم (٢) قناة تصريف الامطار والسيول المقترحة بموجب الدراسة الميكانولوجية عرض ٣.٥٠ م

شارع عرض ٥.٥٠ م

شارع عرض ٥.٥٠ م